




Карта границ зон с особыми условиями использования территории муниципального образования "Катыринский сельсовет" Октябрьского района Курской области

УТВЕРЖДЕНО
решением Собрания депутатов
Катыринского сельсовета
Октябрьского района Курской области
от _____ 2021 года № _____

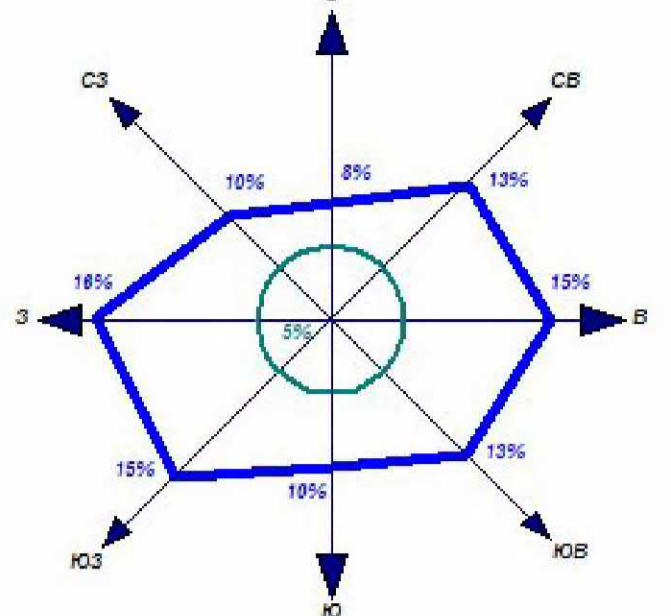

Среднегодовая повторяемость направления ветра
Штиль

КУРЧАТОВСКИЙ РАЙОН

Артюховский сельсовет

Большедолженковский сельсовет

- ### Зоны с особыми условиями использования территорий
- #### Зоны затопления
- 1 - процентная обеспеченность реки Сейм
 - 3 - процентная обеспеченность реки Сейм
 - 5 - процентная обеспеченность реки Сейм
 - 10 - процентная обеспеченность реки Сейм
 - 25 - процентная обеспеченность реки Сейм
 - 50 - процентная обеспеченность реки Сейм

- ### Ограничения использования территории
- Водоохранная зона
 - Прибрежная защитная полоса
 - Зона охраны источников питьевого водоснабжения 1-го пояса
 - Зона охраны источников питьевого водоснабжения 2-го пояса
 - Зона охраны источников питьевого водоснабжения 3-го пояса
 - Граница санитарно-защитных зон
 - Охранная зона автомобильных дорог (Придорожная полоса)
 - Граница санитарного разрыва (санитарная полоса отчуждения)

УСЛОВНЫЕ ОБОЗНАЧЕНИЯ

- #### Границы
- Граница района
 - Граница сельсовета
 - Граница населенного пункта
- #### ОКС внешнего автомобильного транспорта
- Автомобильная дорога регионального значения с асфальтным покрытием
 - Автомобильная дорога местного значения с асфальтным покрытием
 - Автомобильная дорога местного значения с грунтовым покрытием
- АЗС
- #### ОКС внешнего жд транспорта
- Жд путь общего пользования
- #### Объекты улично-дорожной сети населенного пункта
- Улицы, дороги
 - Проезды
- #### ОКС гидротехнических сооружений
- Плотина
 - Дамба
- #### ОКС транспортных сооружений
- Мост
 - Трубы водопропускные
- #### Поверхностные водные объекты
- Река, ручей
 - Пруды, озера
 - Болото, заболоченность
- #### Растительность
- Леса густые, питомники, сплошные заросли кустарника
 - Озеленение вдоль дорог
- #### ОКС инженерной инфраструктуры
- Водонапорная башня
 - Скважина
 - Подстанция 35 кВ
 - Подстанция 110 кВ
 - ГРП
 - ГРС
- 35 ЛЭП 35 кВ
 - 110 ЛЭП 110 кВ
 - Магистральный нефтепровод

- ### Градостроительное зонирование
- Ж1 Зона малоэтажной жилой застройки
 - О1 Зона размещения объектов многофункционального общественно-делового, коммерческого, социального и коммунально-бытового назначения
 - П1 Зона размещения промышленных, коммунально-складских объектов
 - СХ1 Зона, занятая сельскохозяйственными угодьями
 - СХ2 Зона, занятая объектами сельскохозяйственного назначения
 - СХ3 Зона природно-ландшафтной территории, в соответствии с местными условиями
 - СХ4 Зона сельскохозяйственного использования
 - СХ5 Зона садоводческих, огороднических некоммерческих объединений граждан
 - Р1 Зона рекреации зеленых насаждений
 - Р2 Зона рекреации зеленых насаждений ГЛФ
 - Р3 Зона рекреации водных объектов
 - ИТ1 Зона улично-дорожной сети
 - ИТ2 Зона инженерной инфраструктуры
 - ИТ3 Зона транспортной инфраструктуры
 - С1 Зона кладбищ
 - С2 Зона скотомогильников
 - С3 Зона специальная

Дьяконовский сельсовет

Имя	Фамилия	Имя	Фамилия	Имя	Фамилия	Дата	Подпись	Лист	Листов
Рук. проекта	Воробьева А.А.	Топораф	Романова Е.А.					У	2
Графические материалы, обоснование внесения изменений в Правила землепользования и застройки муниципального образования "Катыринский сельсовет" Октябрьского района Курской области									
Карта границ зон с особыми условиями использования территории муниципального образования "Катыринский сельсовет" Октябрьского района Курской области									
Масштаб 1:25000									
И.П. Воробьева С.Н.									